


Objekt: Waldstraße 9 - 26903 Surwold

EG: Grundriss

Hinweis Die Darstellung der Grundrisse erfolgt in den Genauigkeitsstufen I und II.

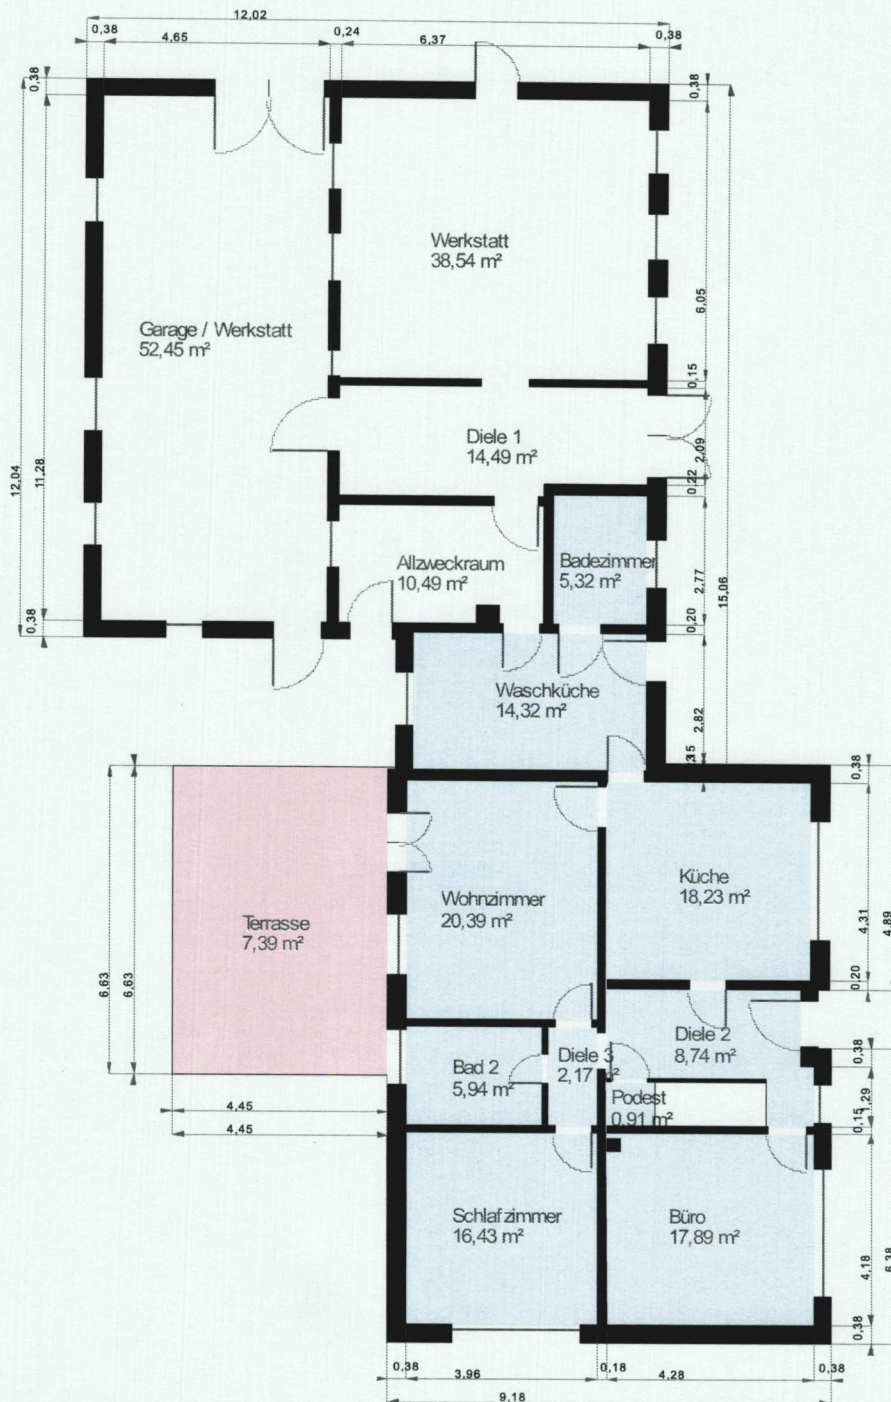

Maßstab 1 : 150
0.0 0.5 1.0 1.5 2.0m

Wohnfläche 100%

Wohnfläche 50%

Wohnfläche 25%