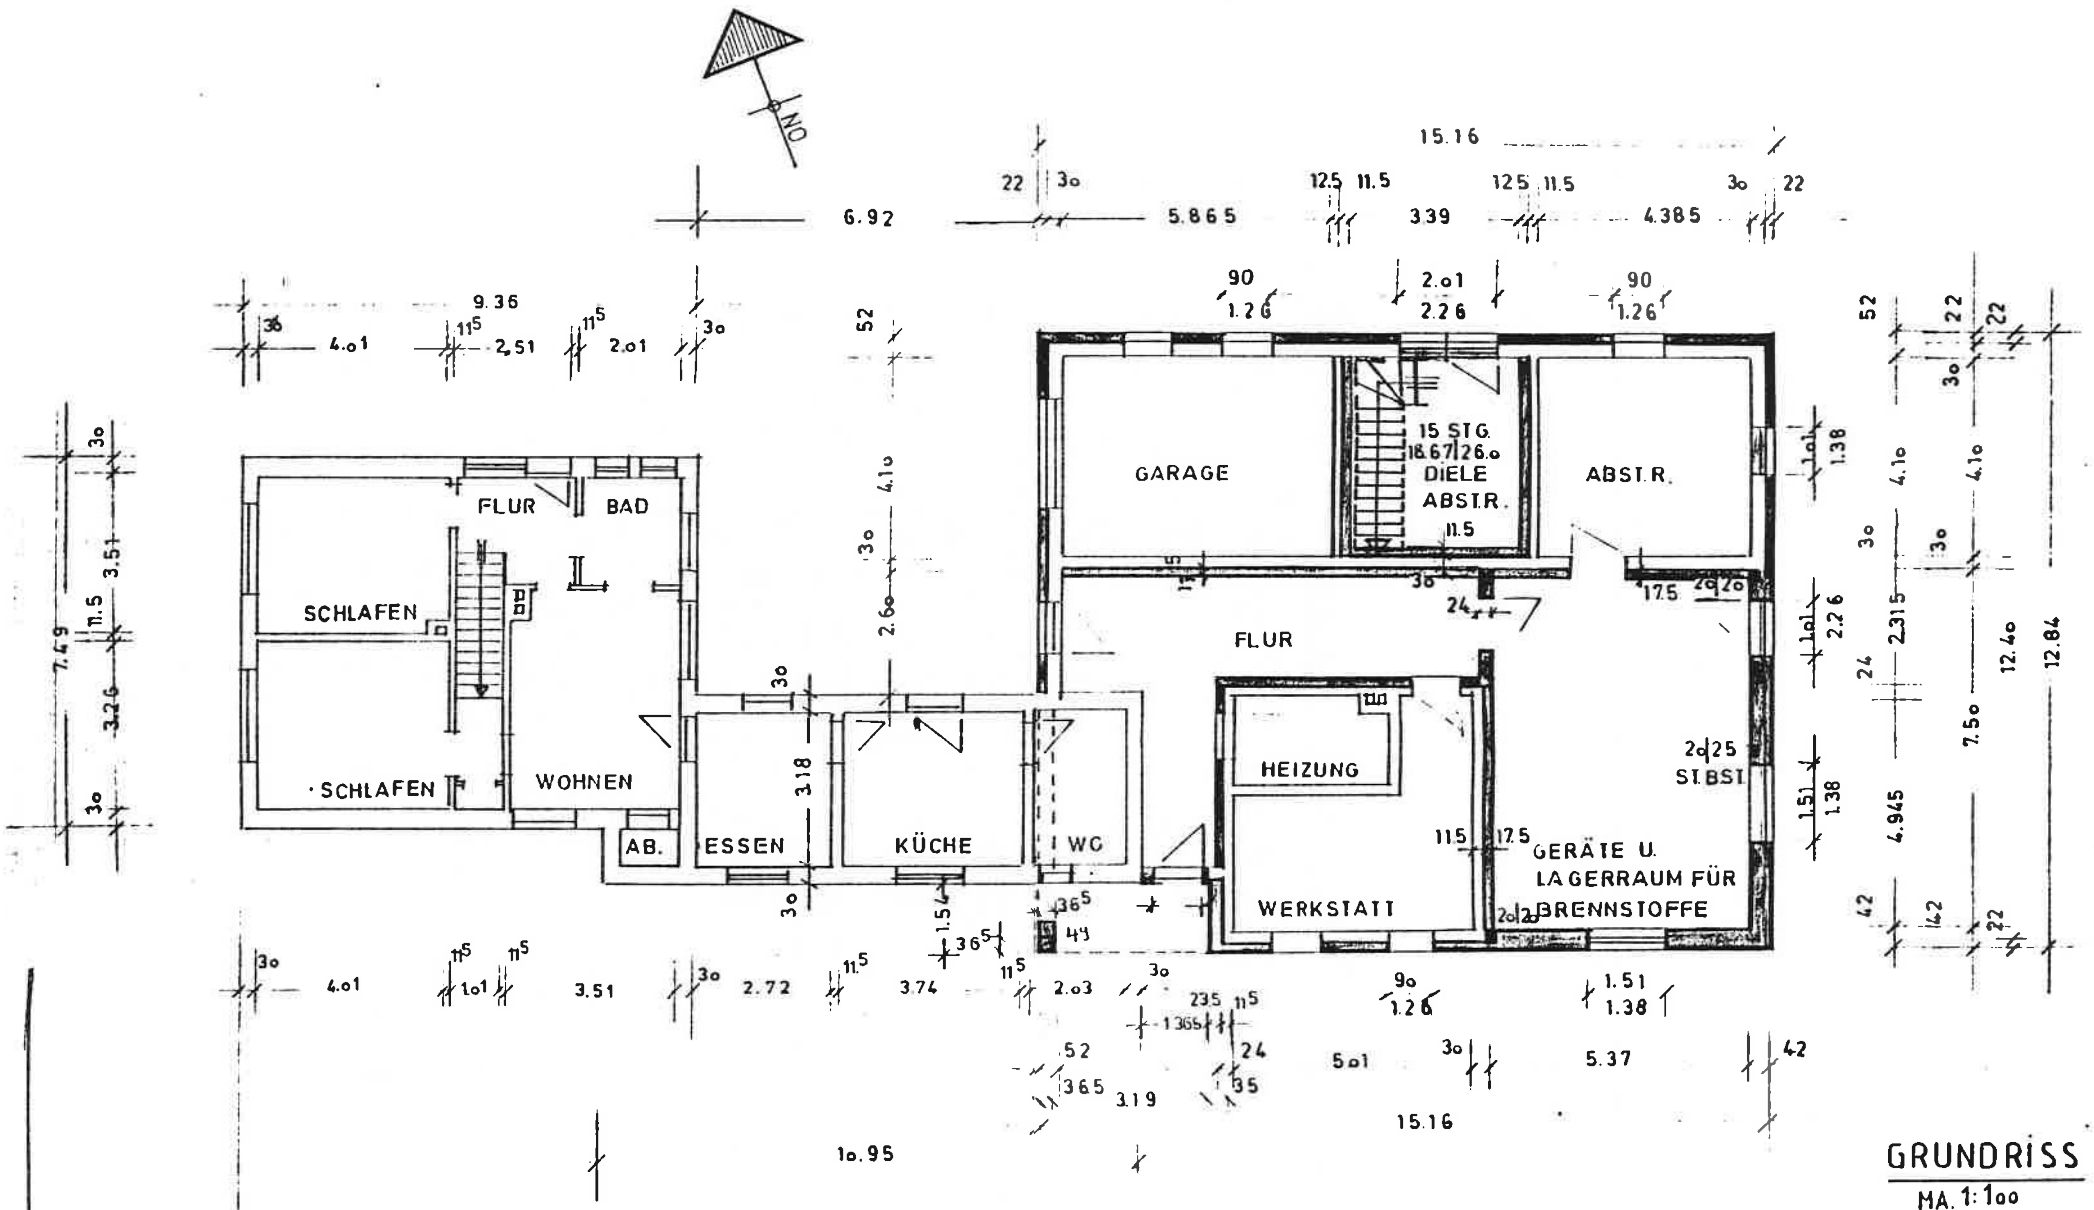
NO
15.16
6.92
5.865
3.39
4.385
9.36
4.01
2.51
2.01
GARAGE
15 STG.
DIELE
ABST.R.
ABST.R.
FLUR
BAD
SCHLAFEN
SCHLAFEN
WOHNEN
AB.
ESSEN
KÜCHE
WC
FLUR
HEIZUNG
WERKSTATT
GERÄTE U.
LAGERRAUM FÜR
BRENNSTOFFE
ST.BST.
7.49
3.51
3.26
4.01
3.51
2.72
3.74
2.03
5.01
5.37
10.95
15.16
12.84
12.40
7.50
4.945
2.315
GRUNDRISS
MA. 1:100
SIGNATUR ALT NEU ABBRUCH