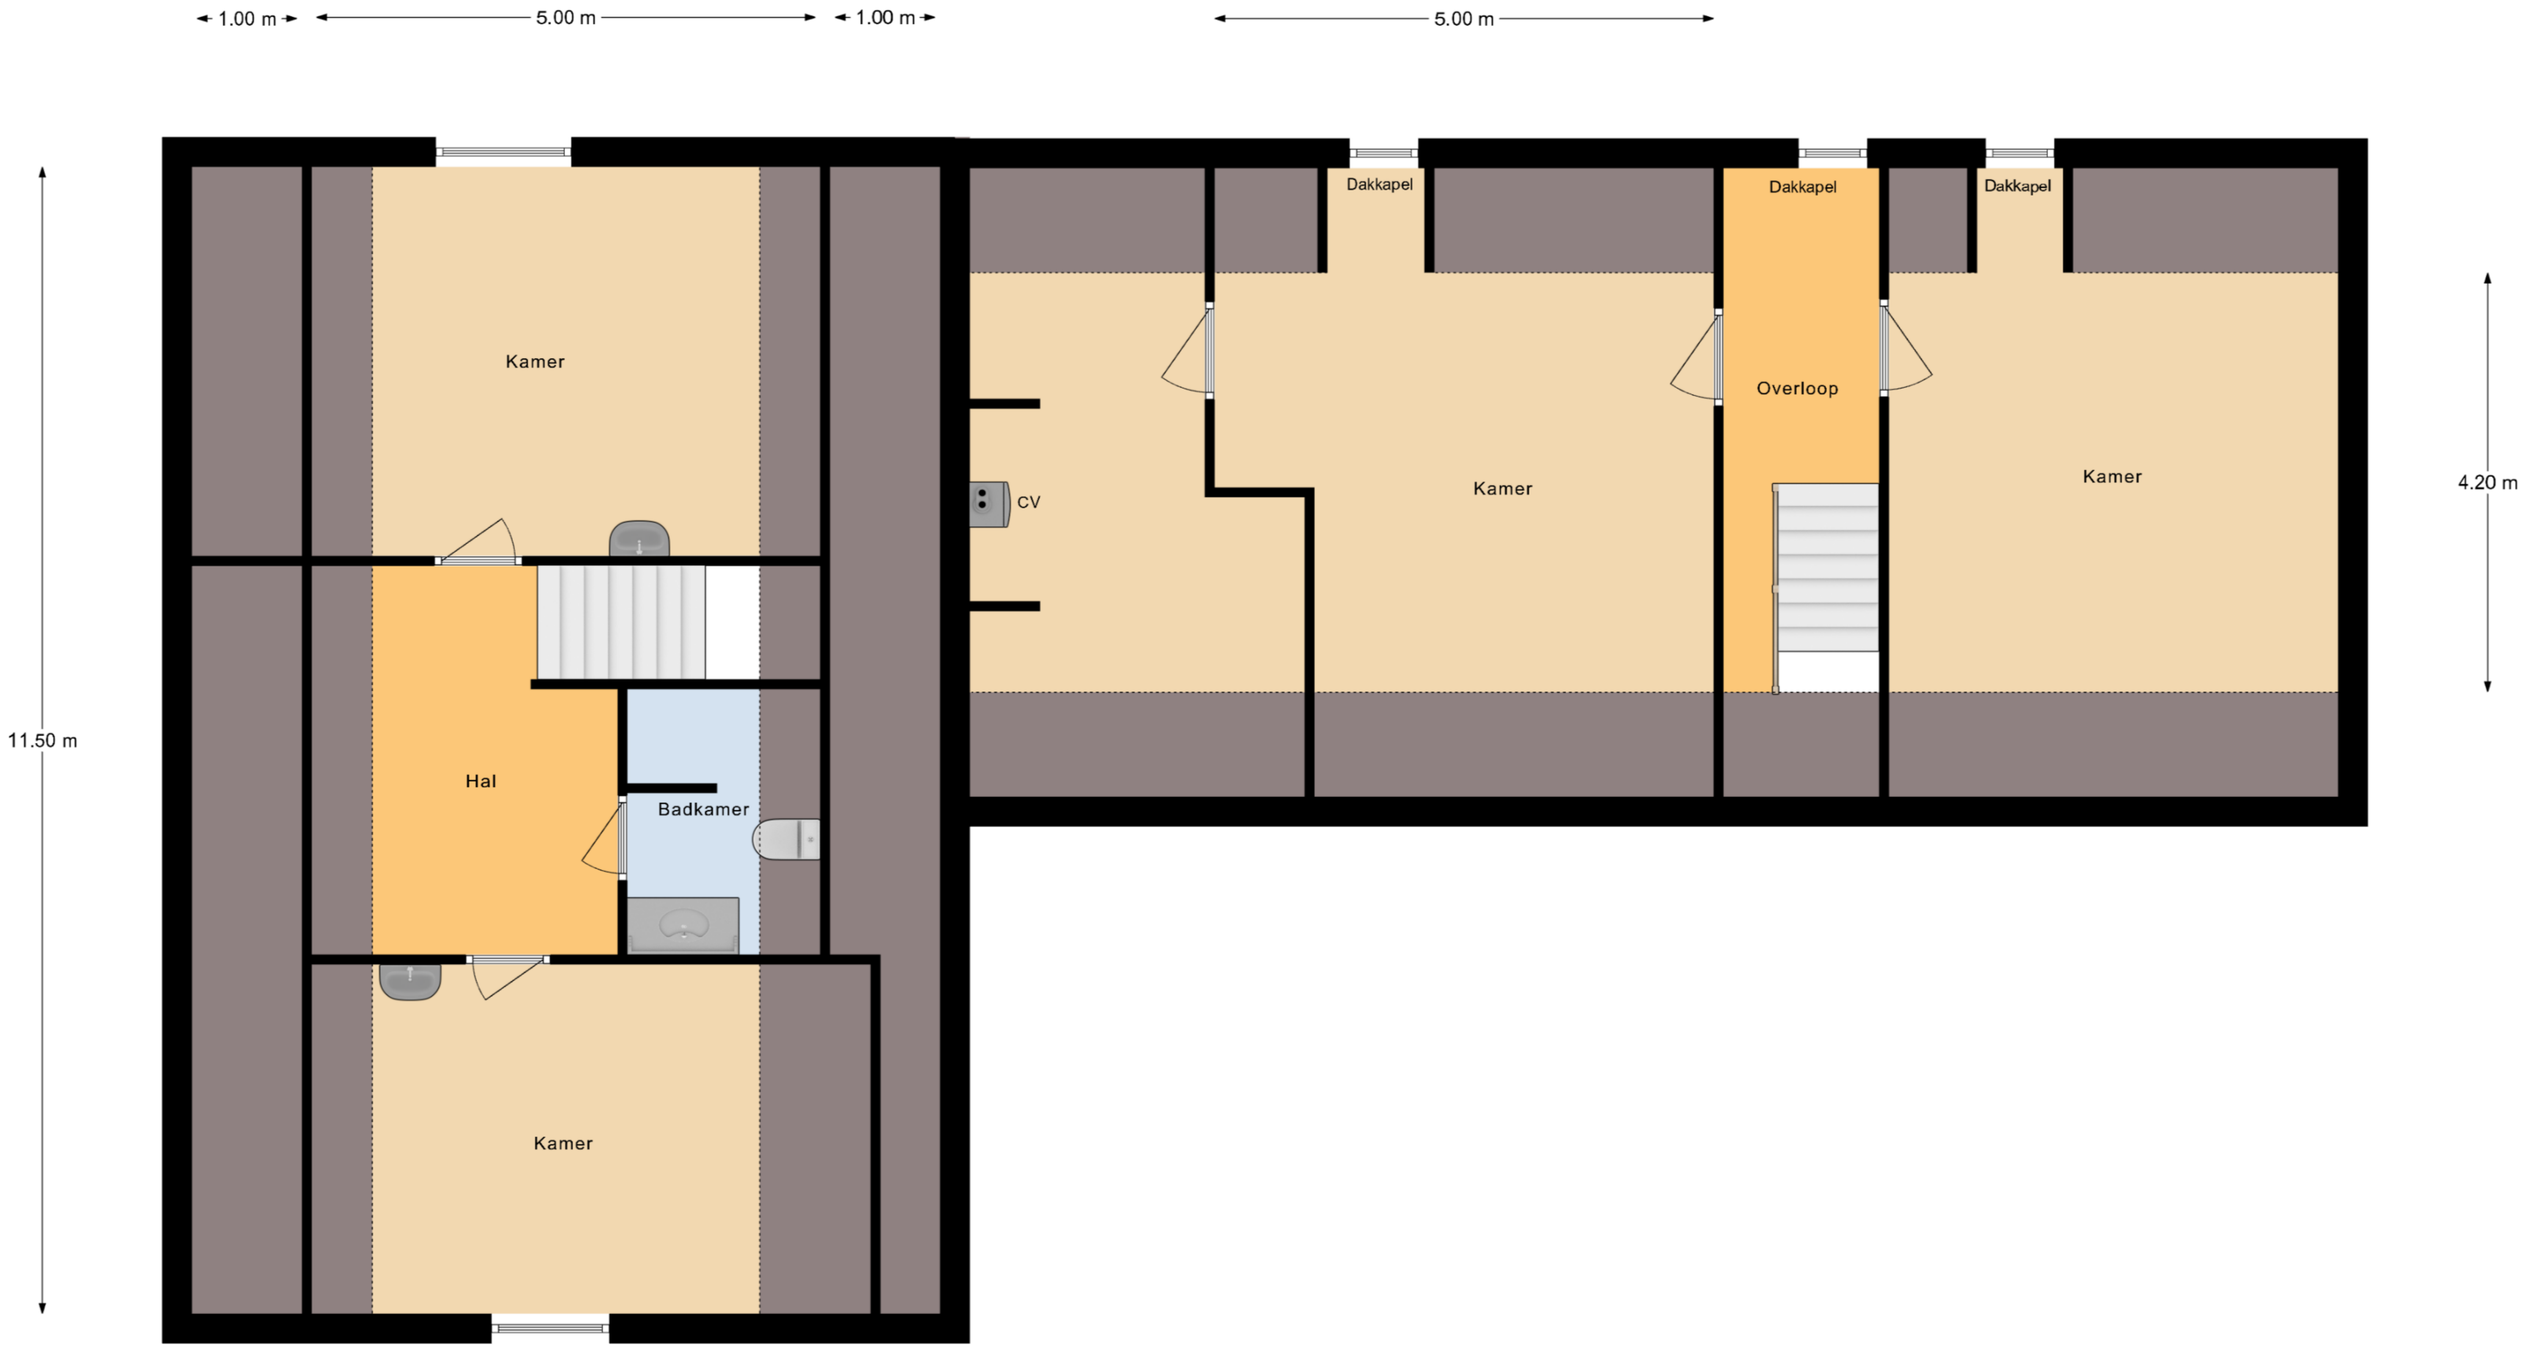
1.00 m
5.00 m
1.00 m
5.00 m
11.50 m
4.20 m
Kamer
Hal
Badkamer
Kamer
CV
Dakkapel
Dakkapel
Dakkapel
Overloop
Kamer
Kamer
5.60 m
4.00 m
4.50 m

Verdieping