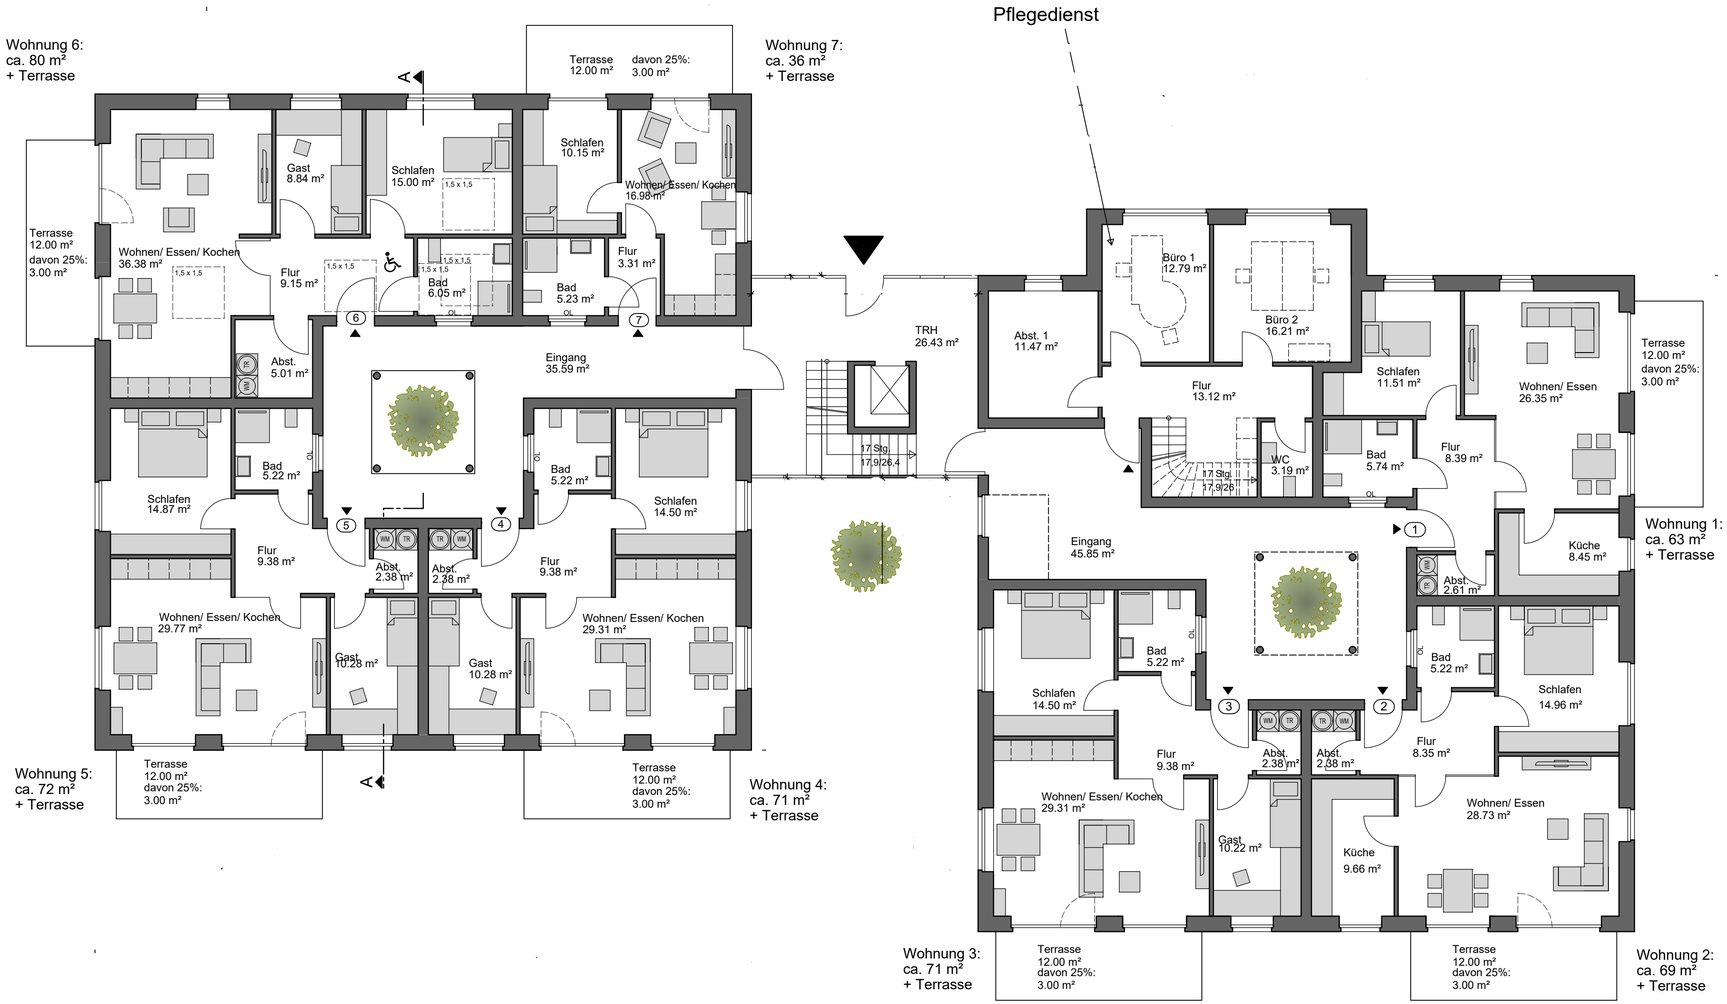

ERDGESCHOSS

PROJEKT
NEUBAU ALTENWOHNUNGEN
HAUPTSTRASSE

49824 LAAR

BAUHERR
S + N
SCHLÜTER + NIERS

48529 NORDHORN

ARCHITEKT
DIPL.-ING.
KLAUS HEINY
48465 SCHÜTTORF AKN 7888

GRUNDRISS
ERDGESCHOSS

MASSTAB
1:100

VORENTWURF

PLANUNGSSTAND
07.10.2021
10.05.2023
01.09.2023

Blatt 1