Vermessungs- und Katasterverwaltung Niedersachsen

Gemeinde: Ringe
Gemarkung: Kleinringe
Flur: 10 Flurstück: 36/11

Liegenschaftskarte 1:1000

Standardpräsentation

Erstellt am 18.05.2020

N = 5832033

E = 32359000

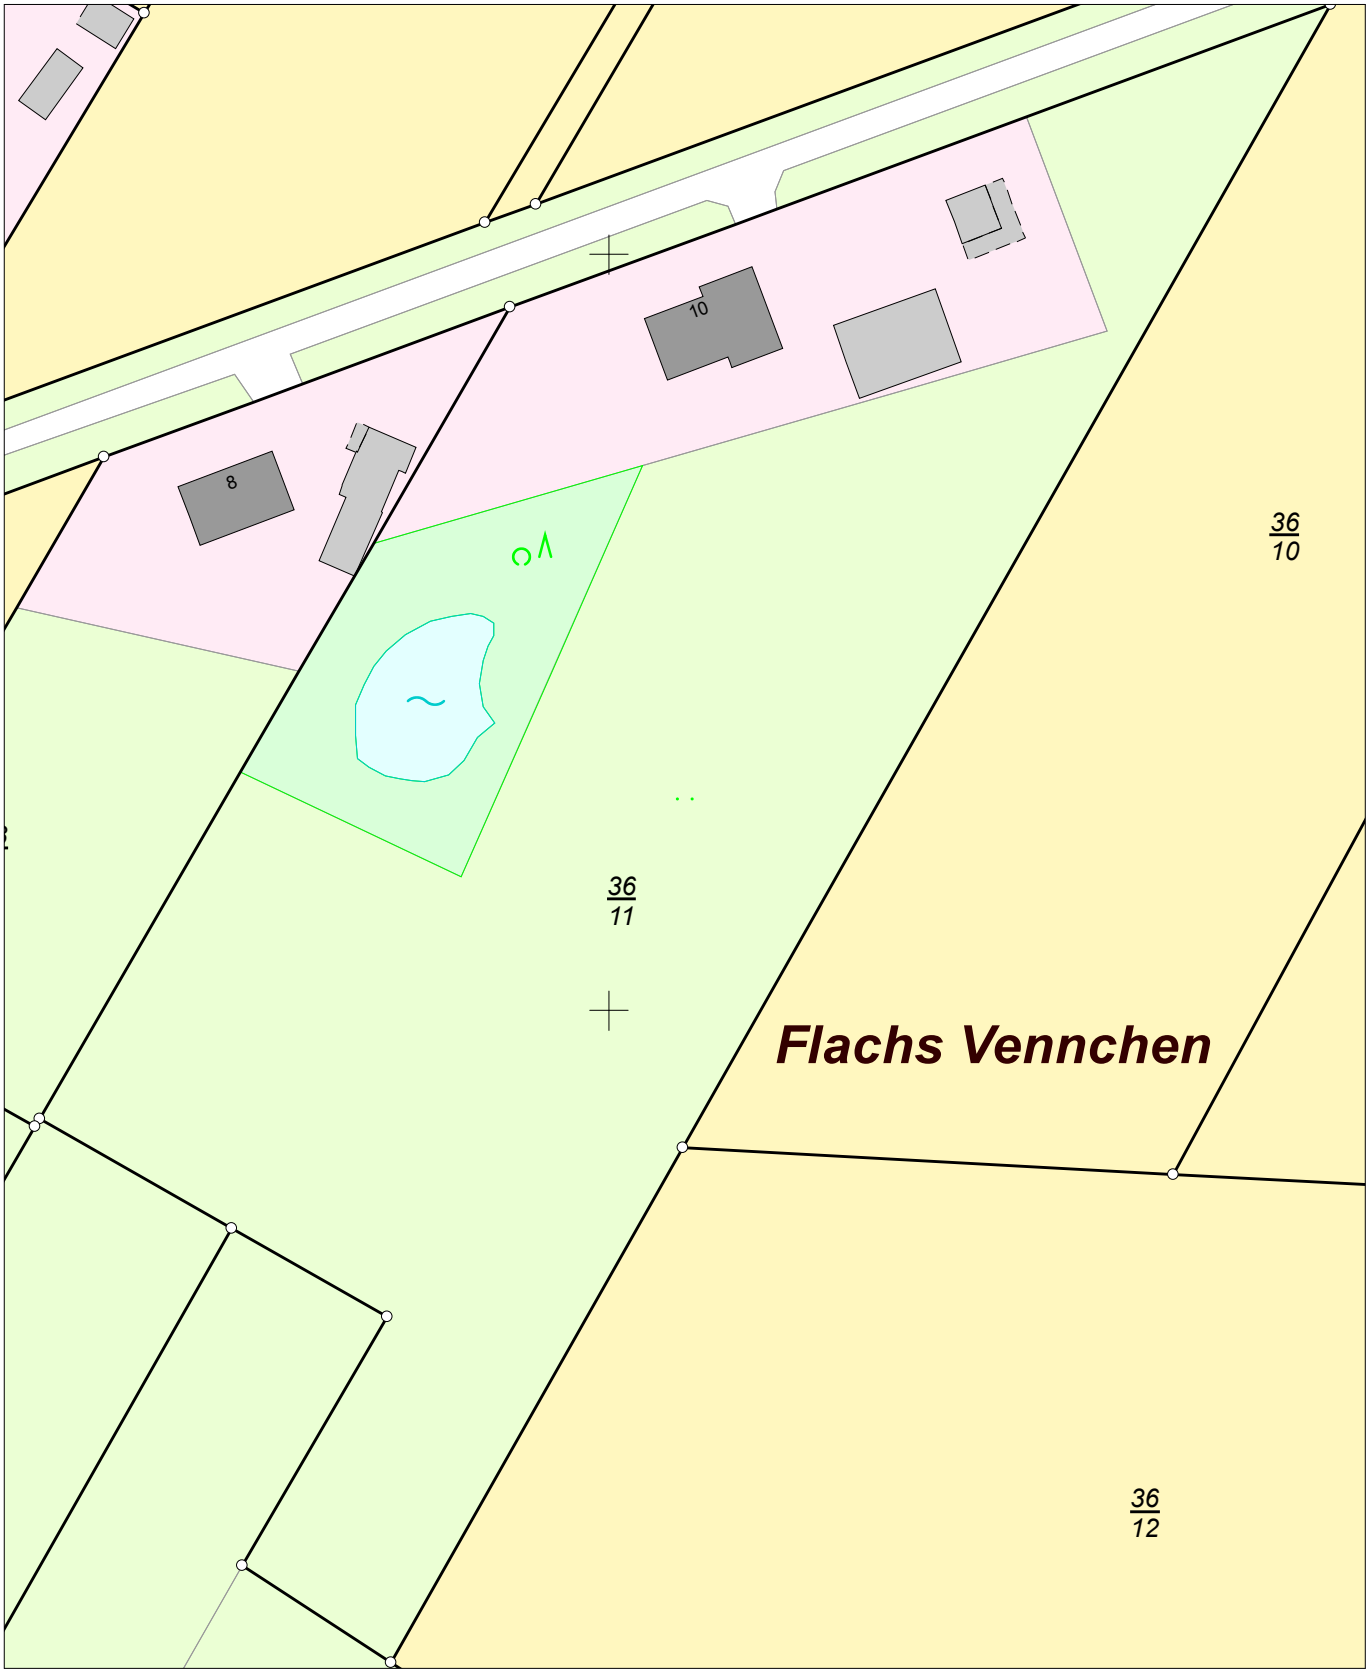

E = 32358820

N = 5831813

Maßstab 1:1000 0 10 20 30 Meter

Verantwortlich für den Inhalt:
Landesamt für Geoinformation und Landesvermessung Niedersachsen
- Katasteramt Nordhorn - Stand: 16.05.2020
Schilfstraße 6
48529 Nordhorn

Bereitgestellt durch:
Landesamt für Geoinformation und Landesvermessung Niedersachsen
- Katasteramt Nordhorn -
Schilfstraße 6
48529 Nordhorn

Zeichen: A-515/2020

Bei einer Verwertung für nichteigene oder wirtschaftliche Zwecke oder einer öffentlichen Wiedergabe sind die Allgemeinen Geschäfts- und Nutzungsbedingungen (AGNB) zu beachten; ggf. sind erforderliche Nutzungsrechte über einen zusätzlich mit der für den Inhalt verantwortlichen Behörde abzuschließenden Nutzungsvertrag zu erwerben.